


# RZUT PARTERU INWENTARYZACJA SKALA 1:100

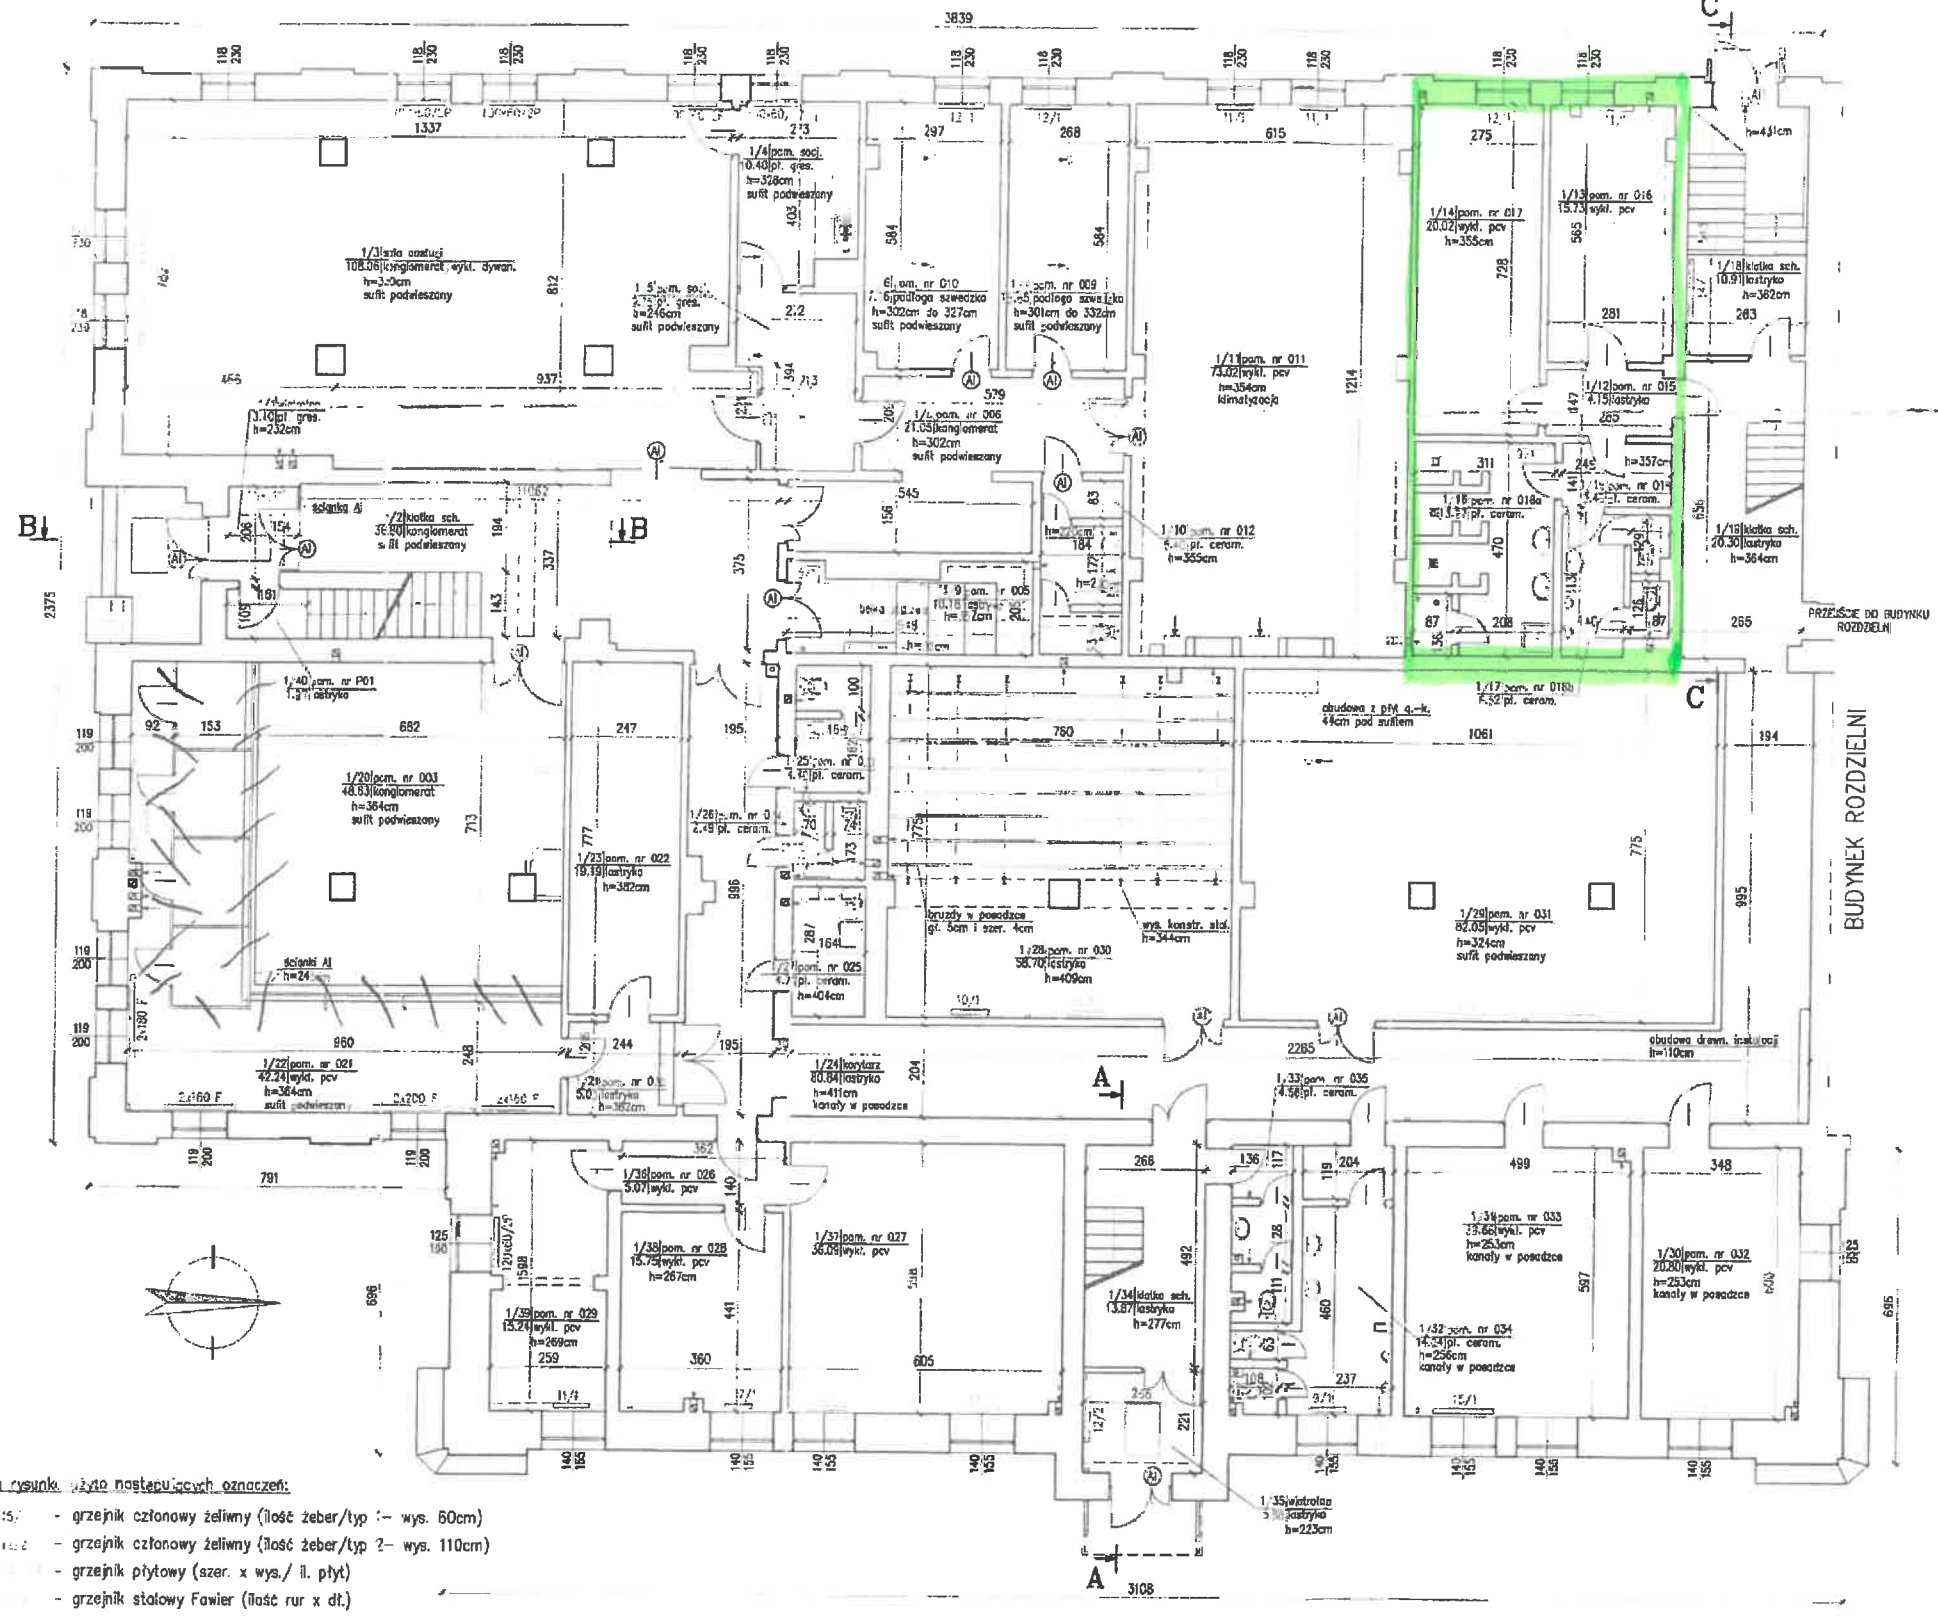


Zestawienie pomieszczeń

nr	Nazwa pomieszczenia	Pow.[m2]	Posadzka	Ściany
1/1	wiatrołap	3.10	płytki gresowe	okładzina kamienna
1/2	klatka schodowa	36.80	konglomerat	okładzina kamienna
1/3	sala obsługi	108.06	konglomerat/wykt. dyw.	okładzina kamienna
1/4	pom. socjalne	10.40	płytki gresowe	
1/5	pom. socjalne	9.35	płytki gresowe	
1/6	pomieszczenie nr 010	17.06	podłoga szwedzka	
1/7	pomieszczenie nr 009	15.85	podłoga szwedzka	
1/8	pomieszczenie nr 006	21.05	konglomerat	okładzina kamienna
1/9	pomieszczenie nr 005	10.18	lastryko	lamperia 150cm
1/10	pomieszczenie nr 012	6.40	płytki ceramiczne	płytki ceram. 150cm
1/11	pomieszczenie nr 011	73.02	wykładzina pcv	
1/12	pomieszczenie nr 015	4.15	lastryko	lamperia 150cm
1/13	pomieszczenie nr 016	15.73	wykładzina pcv	lamperia 150cm
1/14	pomieszczenie nr 017	20.02	wykładzina pcv	lamperia 200cm
1/15	pomieszczenie nr 018	3.45	płytki ceramiczne	lamperia 150cm
1/16	pomieszczenie nr 018a	13.27	płytki ceramiczne	płytki ceram. 200cm
1/17	pomieszczenie nr 018b	6.52	płytki ceramiczne	płytki ceram. 150cm
1/18	klatka schodowa	10.91	lastryko	lamperia 150cm
1/19	klatka schodowa	20.30 (*)	lastryko	lamperia 150cm
1/20	pomieszczenie nr 003	48.63	konglomerat	okładzina kamienna
1/21	pomieszczenie nr 020	5.03	lastryko	lamperia 150cm
1/22	pomieszczenie nr 021	42.24	wykładzina pcv	
1/23	pomieszczenie nr 022	19.19	lastryko	płytki ceram. 150cm
1/24	korytarz	80.84	lastryko	lamperia 150cm
1/25	pomieszczenie nr 023	4.40	płytki ceramiczne	płytki ceram. 150cm
1/26	pomieszczenie nr 024	2.49	płytki ceramiczne	płytki ceram. 150cm
1/27	pomieszczenie nr 025	4.71	płytki ceramiczne	farfusz z płytek przy zlewomywaku
1/28	pomieszczenie nr 030	58.70	lastryko	lamperia 200cm
1/29	pomieszczenie nr 031	82.05	wykładzina pcv	lamperia 150cm
1/30	pomieszczenie nr 032	20.60	wykładzina pcv	
1/31	pomieszczenie nr 033	28.66	wykładzina pcv	lamperia 150cm
1/32	pomieszczenie nr 034	14.04	płytki ceramiczne	płytki ceram. 150cm
1/33	pomieszczenie nr 035	4.66	płytki ceramiczne	płytki ceram. 150cm
1/34	klatka schodowa	13.87 (*)	lastryko	lamperia 175cm
1/35	wiatrołap	5.88	lastryko	lamperia 175cm
1/36	pomieszczenie nr 026	5.07	wykładzina pcv	lamperia 150cm
1/37	pomieszczenie nr 027	36.09	wykładzina pcv	
1/38	pomieszczenie nr 028	15.75	wykładzina pcv	
1/39	pomieszczenie nr 029	15.24	wykładzina pcv	
1/40	pomieszczenie nr P01	1.97	lastryko	
RAZEM:		916.73 m2		

(\*) - powyżej 2.20m - 100% pow. od 1.40 do 2.20m  
 - 50% pow., poniżej 1.40m - pow. pominięto

- Na rysunku użyto następujących oznaczeń:
- 5: - grzejnik czonowy żeliwny (ilość żeber/typ :- wys. 60cm)
  - 11:2 - grzejnik czonowy żeliwny (ilość żeber/typ 2- wys. 110cm)
  - 11:1 - grzejnik płytowy (szer. x wys./ il. płyt)
  - 11:2 - grzejnik stalowy Fawier (ilość rur x dt.)
  - Ⓐ - drzwi aluminiowe lub pcv
  - Pozostałe drzwi (bez oznaczeń) - drzwi ptycinowe
  - Stalarka okienna - pcv

S&S Doradztwo Budowlane, Sławomir Skiba 84-207 Koleczkowo, ul. Kamienska 9, tel./fax (058) 676-02-87	
Inwentaryzacja bud. adm.-biurowego oraz RDR	Specjalność Data
ENERGA Zakład Gdynia, ul. Morska 118c	ARCH. 10.2006
Projektant: mgr inż. Stanisław Skiba upr. bud. nr 113/78	
Opracowała: mgr inż. Joanna Gostomska upr. bud. nr POM/0086/P00K/06	
RZUT PARTERU - INWENTARYZACJA	
Skala 1:100	1-3

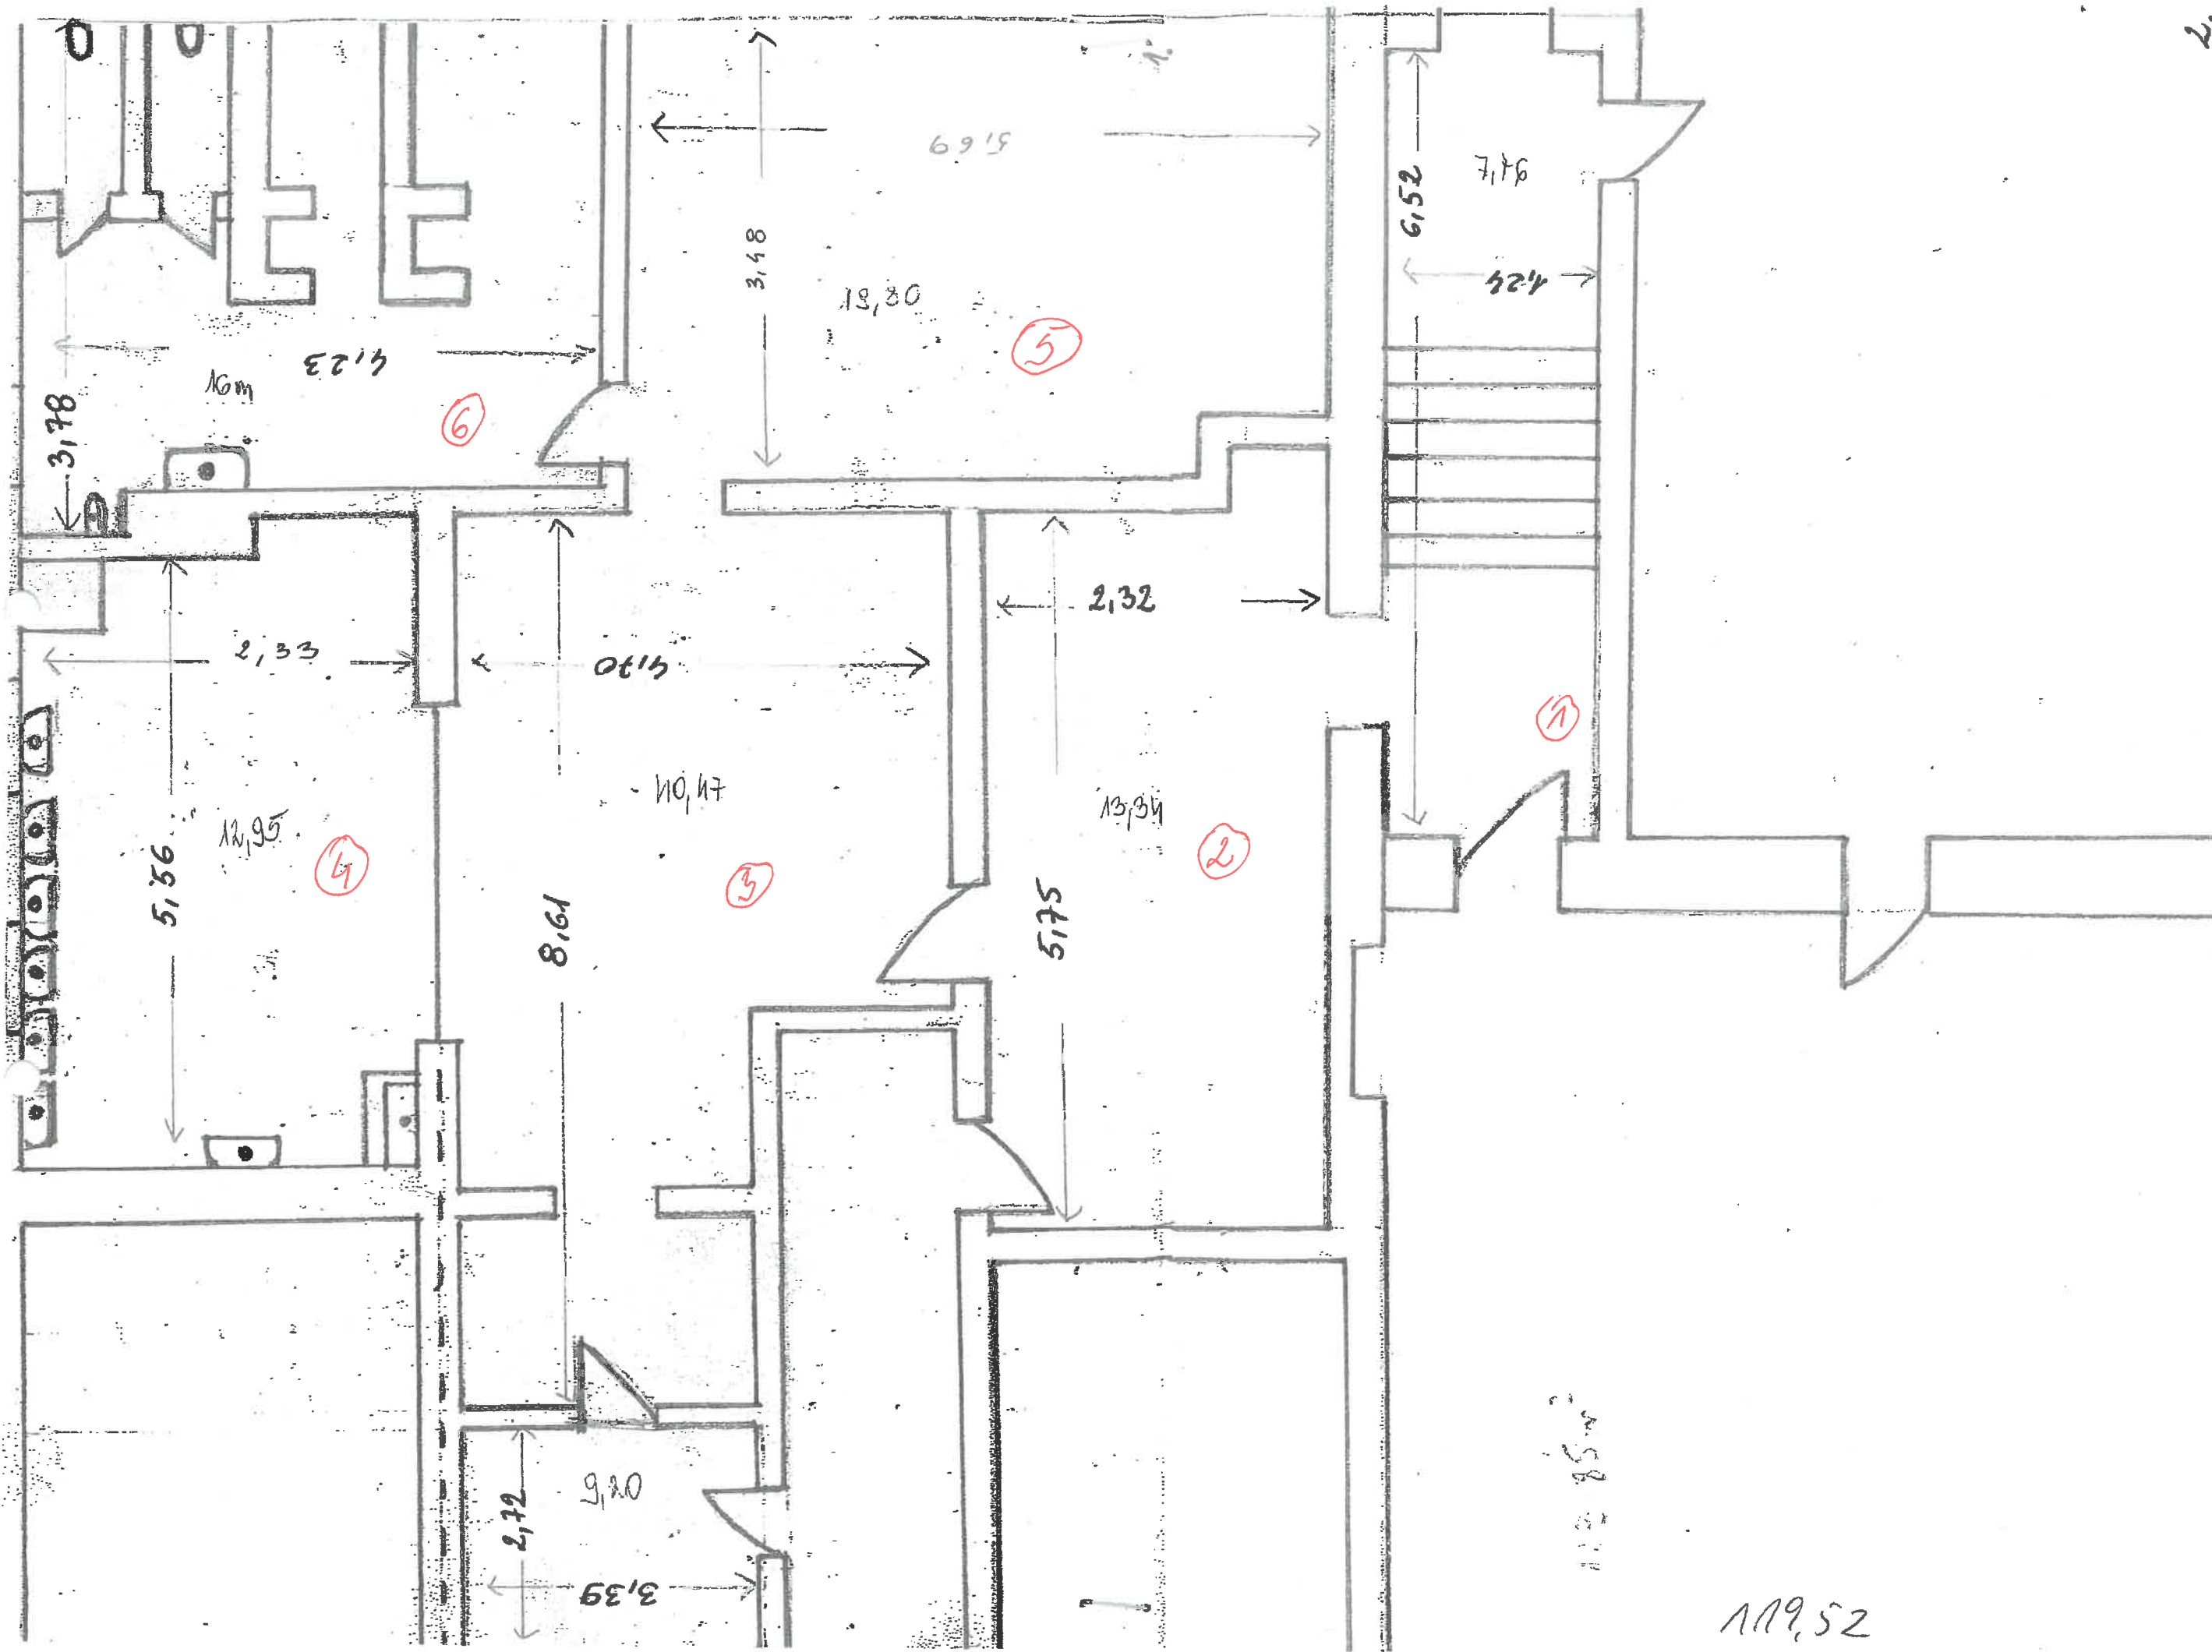

112.85 m²