

Dotyczy postępowania - 1035/W/19

**Tokary Przodkowo gmina wiejska nr dział.: 122, 123, 124, 125, 126, 127**

**Budowa linii kablowej nN dla zasilania budynków mieszkalnych - jednorodzinnych dwulokalowych na dz. 122, 123, 124, 125, 126, 127 w miejscowości Tokary.**

**Sprawa nr: ZN/5559/3535MZI/2019/1903130**

Szanowni Państwo!

ENERGA - Operator Spółka Akcyjna z siedzibą w Gdańsku Oddział w Gdańsku, ul. Marynarki Polskiej 130, uprzejmie informuje Państwa, iż do postępowania o udzielenie zamówienia w trybie przetargu nieograniczonego na wykonanie robót budowlanych, mającym na celu wybór Wykonawcy wpłynęło pytanie:

**Pytanie nr 1**


Proszę o potwierdzenie, iż zakres robót jest ograniczony wyłącznie do budowy linii kablowej nn-0,4kV wraz ze złączami kablowymi zaznaczonymi na kolor żółty na poniższym schemacie. Jeżeli zakres jest inny to proszę o jego określenie.

**Odpowiedz nr 1**

Zakres zadania jest zgodny z zaznaczeniem oraz z załączoną dokumentacją do realizacji, pozostałe realizowane jest w oddzielnych zadaniach zgodnie z opisem.

Poprzedni Etap realizowany wg OBI/35/1802479 jest już wykonany, zaś OBI/35/1901388 jest w trakcie realizacji.

Z poważaniem,

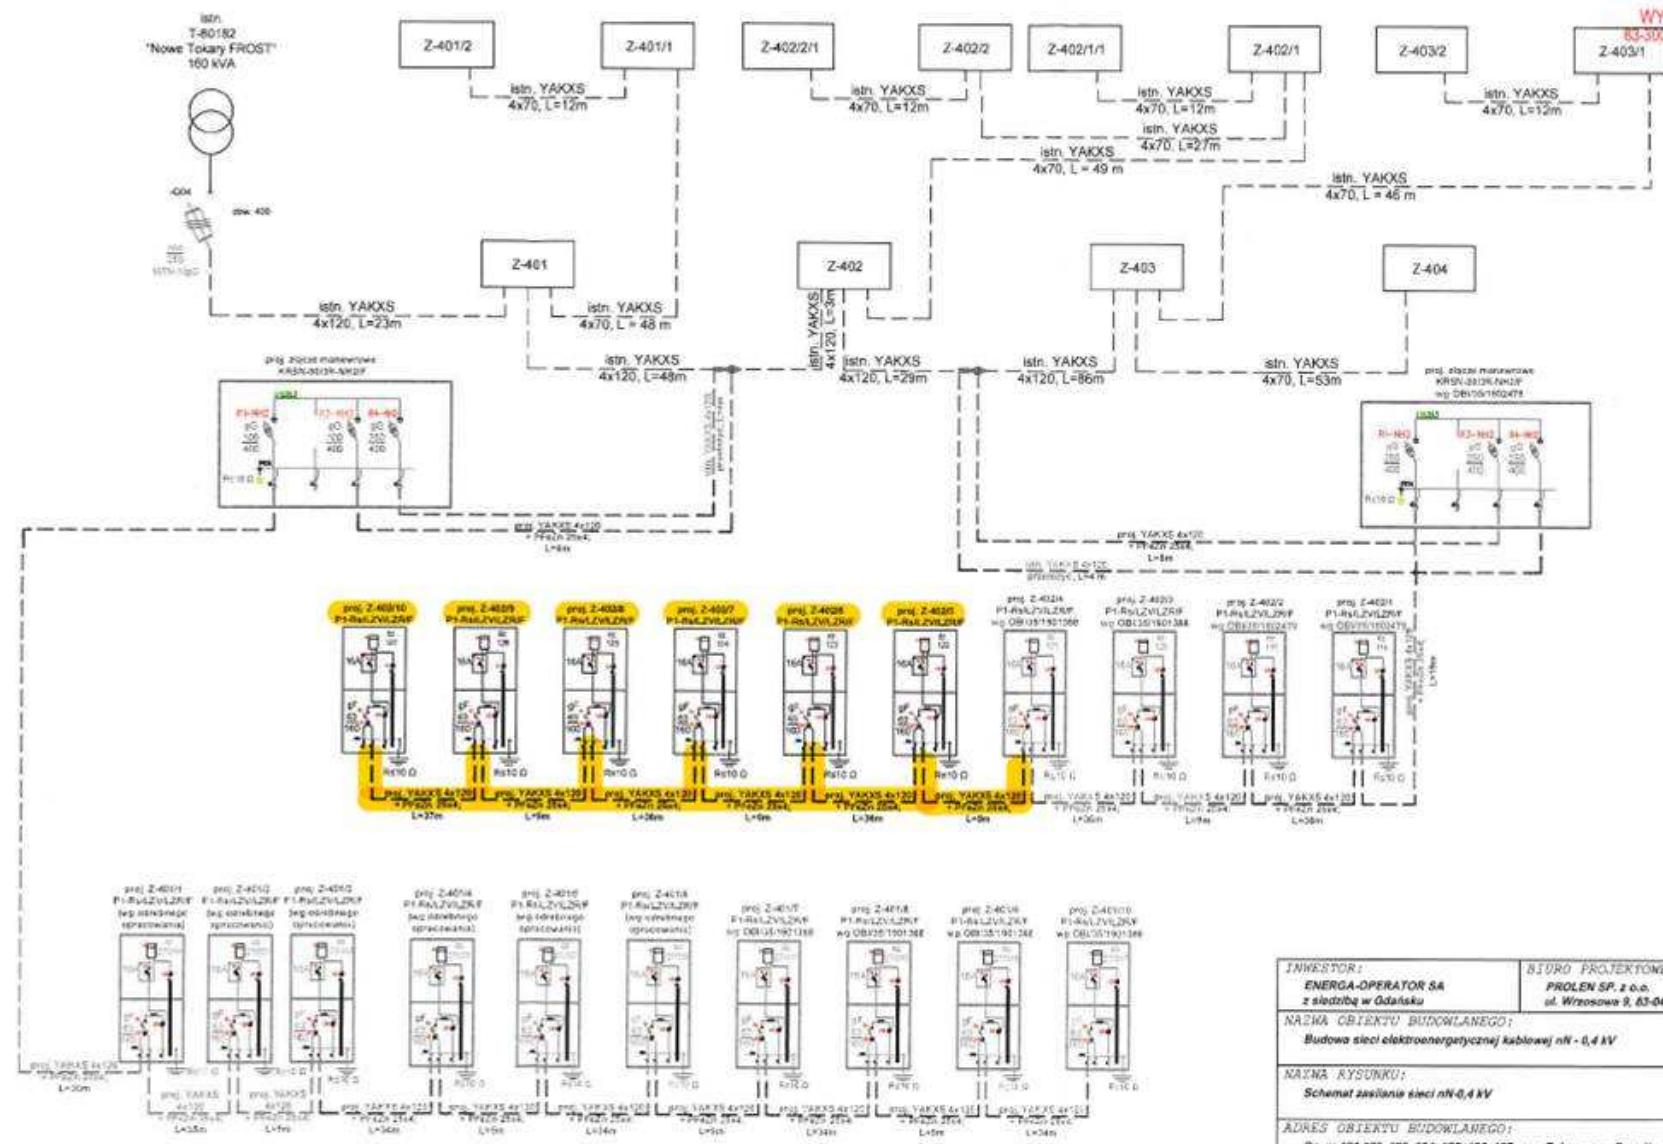

**UWAGI:**  
 1. Zastosować obudowy złączy i fundamenty z tworzywa

INWESTOR: ENERGA-OPERATOR SA z siedzibą w Orlądach	BIURO PROJEKTOWE: PROLEN SP. z o.o. ul. Wzrostowa 9, 63-047 Rostkowo	DATA: Czerwiec 2015
NAZWA OBIEKTU BUDOWLANEGO: Budowa sieci elektroenergetycznej kablowej nN - 0,4 kV	SKALA: -	
NAZWA RYSUNKU: Schemat zasilania sieci nN-0,4 kV	BRANŻA: Elektryczna	
ADRES OBIEKTU BUDOWLANEGO: Dz. nr 121, 122, 123, 124, 125, 126, 127 w m. Tokary, gm. Przedkowo	Nr RYSUNKU: 2	
PROJEKTOWAŁ: mgr inż. Jan Kostuch	opracowanie techniczne nr POM06/WPO0583 do projektu bez ograniczeń w szczególności dotyczącej zakresu sieci, linii i urządzeń elektrycznych i elektroenergetycznych	